


KOORDINAČNÍ SITUACE STAVBY - ČÁST 1

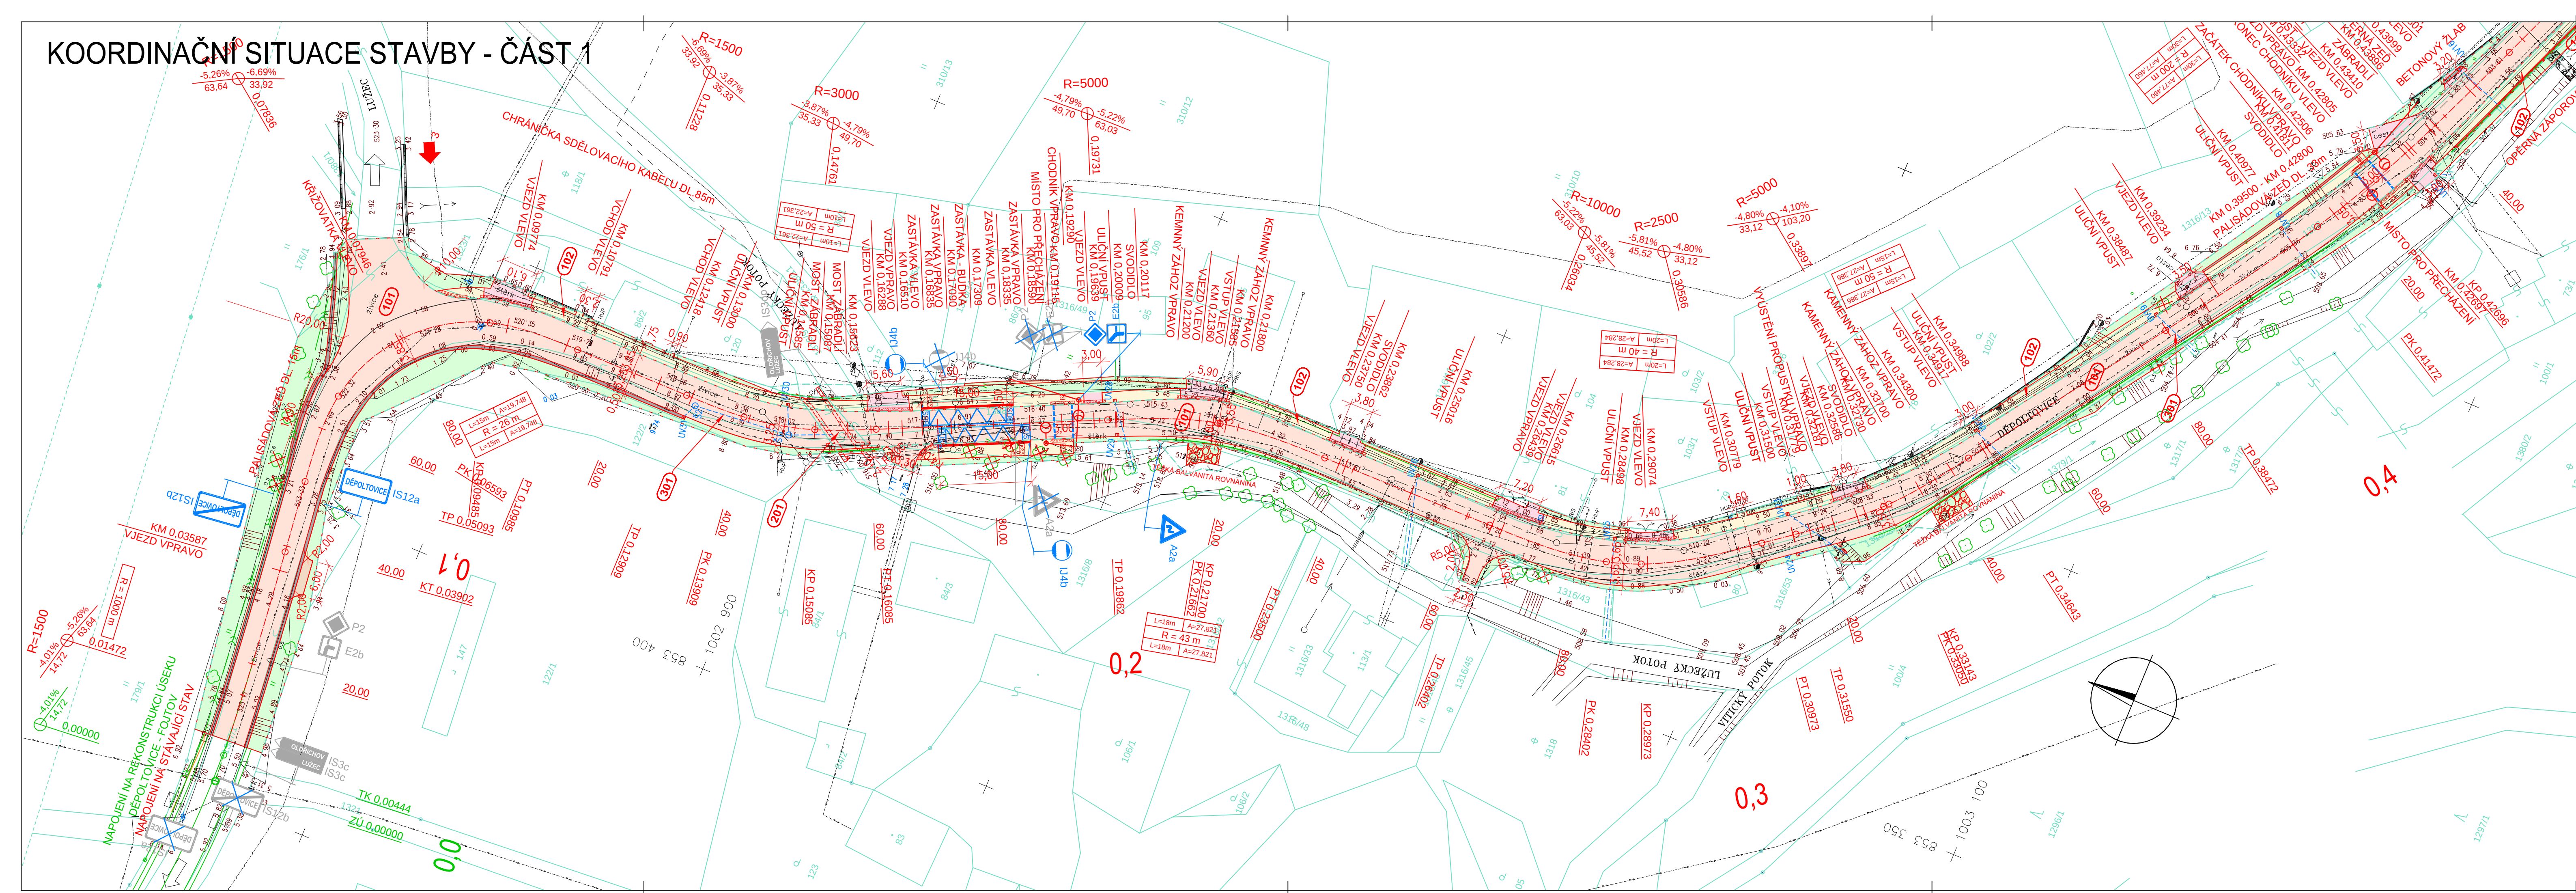

LEGENDA:

STÁVAJÍCÍ STAV:

- STÁVAJÍCÍ STAV
- SDĚLOVACÍ KABEL
- VEDENÍ VN
- VEDENÍ NN
- KANALIZACE
- VODOVOD
- PLYNOVOD

NOVÝ STAV:

- HRANICE KN S PARCELNÍM ČÍSLEM A DÍLČÍ HRANICÍ
- KOMUNIKACE, ASFALTOVÝ BETON
- CHODNÍKY, BETONOVÁ DLAŽBA
- VJEZDY, BETONOVÁ DLAŽBA
- ZÁHOZY Z LOMOVÉHO KAMENE
- ŽLABY, ZÍDKY
- ZELEŇ, ÚPRAVA ÚZEMÍ
- NOVÝ STAV
- ZÁBRADLÍ, SVODIDLO
- OBVOD STAVENIŠTĚ (DÍLČÍ DĚLENÍ DLE BUDOUCÍCH VLASTNÍKŮ)

SEZNAM OBJEKTŮ:

- SO 101 – Komunikace
- SO 102 – Chodníky
- SO 201 – Propustek přes Lužický potok
- SO 301 – Dešťová kanalizace
- SO 401 – Osvětlení míst pro přecházení



VSTUP NA STAVENIŠTĚ



KÁCENÍ ZELEŇ



NOVÉ DZ, STÁVAJÍCÍ DZ, RUŠENÉ DZ

SOUŘADNÝ SYSTÉM: JTSK
VÝŠKOVÝ SYSTÉM: B.p.v.

C - SO 101, SO 102

a	DOPLNĚNÍ DLE VYJÁDRĚNÍ POVODÍ OHŘE	06/2016	
Č.	TEXT ZMĚNY – ODŮVODNĚNÍ	DATUM	PODPIS

Vypracoval: ING. JIŘÍ OBOZENKO	Zodp. projektant: ING. JIŘÍ OBOZENKO	HIP: ING. JAN PROCHÁZKA	Techn. kontrola: ING. JAN PROCHÁZKA	Zhotovitel: PONTIKA s.r.o. IČO 26342869 Sportovní 4 360 09 Karlovy Vary tel. 353 228 240 pontika@pontika.cz
podpis:	podpis:	podpis:	podpis:	
Obec: DĚPOLTovice	Kraj: KARLOVARSKÝ			
Investor: KRAJSKÁ SPRÁVA A ÚDRŽBA SILNIC KARLOVARSKÉHO KRAJE, P.O.				
Objednatel: KRAJSKÁ SPRÁVA A ÚDRŽBA SILNIC KARLOVARSKÉHO KRAJE, P.O.				
Zakázka:	III/2206 MODERNIZACE SILNICE PRŮTAH DĚPOLTovice			Č. zakázky: 2015-07
				Datum: 06/2015
				Formát: 5x44
				Měřítko: 1:500
				Stupeň PD: DUR, DSP, PDPS
Název přílohy:	SITUACE - ČÁST 1			Číslo přílohy: 2.1a
				Souprava: