


KOORDINAČNÍ SITUACE STAVBY - ČÁST 2

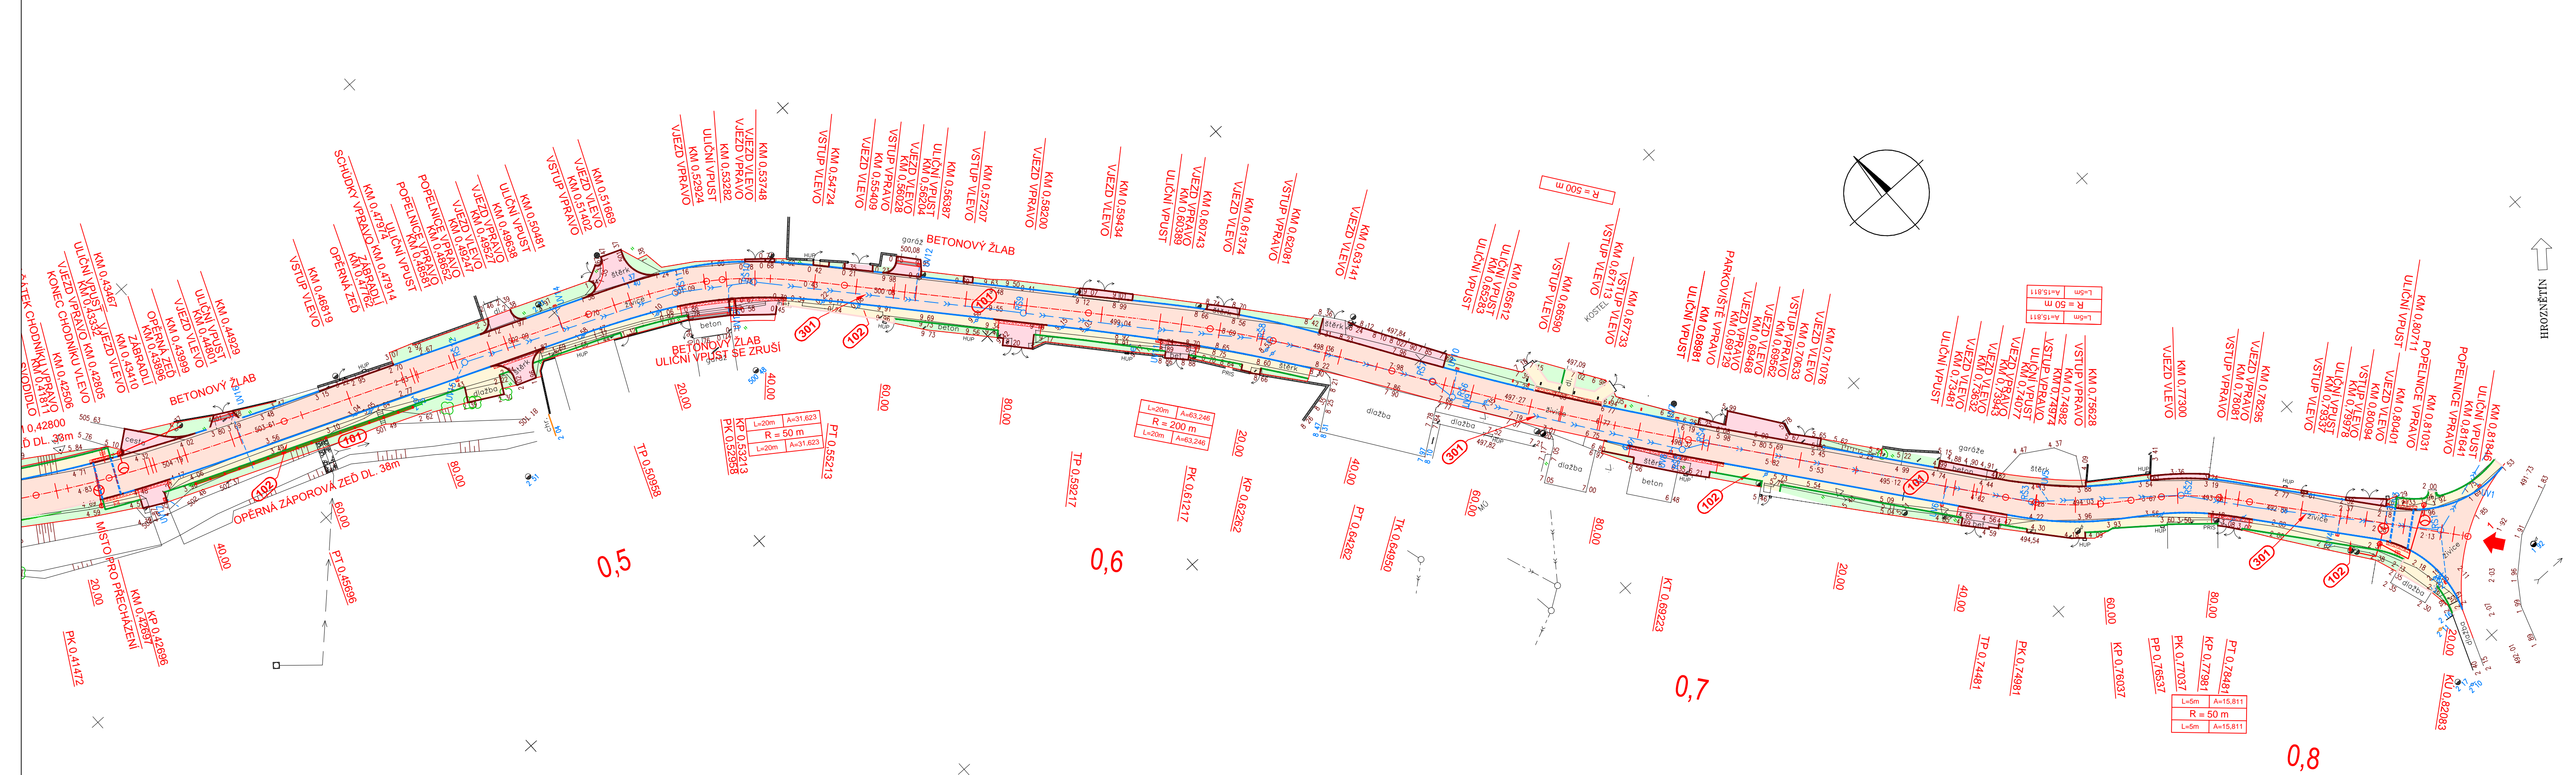

LEGENDA:

- NOVÝ STAV:**
- KOMUNIKACE, ASFALTOVÝ BETON
 - CHODNÍKY, BETONOVÁ DLAŽBA
 - VJEZDY, BETONOVÁ DLAŽBA
 - ZÁHOZY Z LOMOVÉHO KAMENE
 - ŽLABY, ŽIDKY
 - ZELENĚ, ÚPRAVA ÚZEMÍ
 - RELIÉFNÍ DLAŽBA
 - KONTRASTNÍ DLAŽBA
 - NOVÝ STAV
 - ZÁBRADLÍ, SVODIDLO
 - OBRUBNÍK +0mm
 - OBRUBNÍK +20mm
 - OBRUBNÍK +60mm
 - OBRUBNÍK +15mm
 - OBRUBNÍK +20mm
- SEZNAM OBJEKTŮ:**
- SO 101 – Komunikace
 - SO 102 – Chodníky
 - SO 201 – Propustek přes Lužecký potok
 - SO 301 – Dešťová kanalizace
 - SO 401 – Osvětlení míst pro přecházení

SOUŘADNÝ SYSTÉM: JTSK
VÝŠKOVÝ SYSTÉM: B.p.v.

α	DOPLNĚNÍ DLE VYJÁDRĚNÍ POVODI OHŘE	06/2016	
Č.	TEXT ZMĚNY – ODŮVODNĚNÍ	DATUM	PODPIS

Vypracoval: ING. JIŘÍ OBOZNEŇKO	Zodp. projektant: ING. JIŘÍ OBOZNEŇKO	HIP: ING. JAN PROCHÁZKA	Techn. kontrola: ING. JAN PROCHÁZKA	Zhotovitel: PONTIKA s.r.o. IČO 28342869 Sportovní 4 360 08 Karlovy Vary tel. 353 228 240 pontika@pontika.cz
podpis:	podpis:	podpis:	podpis:	
Obec: DĚPOLTOWICE		Kraj: KARLOVARSKÝ		
Investor: KRAJSKÁ SPRÁVA A ÚDRŽBA SILNIC KARLOVARSKÉHO KRAJE, P.O.				Č. zakázky: 2015-07
Objednatel: KRAJSKÁ SPRÁVA A ÚDRŽBA SILNIC KARLOVARSKÉHO KRAJE, P.O.				Datum: 06/2015
Zakázka: III/2206 MODERNIZACE SILNICE PRŮTAH DĚPOLTOWICE				Formát: 5xA4
Název přílohy: BEZBARIÉROVÉ UŽÍVÁNÍ - ČÁST 2				Měřítko: 1:500
				Stupeň PD: DUR, DSP, PDPS
				Číslo přílohy: 4.2a
				Souprava:

B