
KOORDINAČNÍ SITUACE STAVBY - ČÁST 2

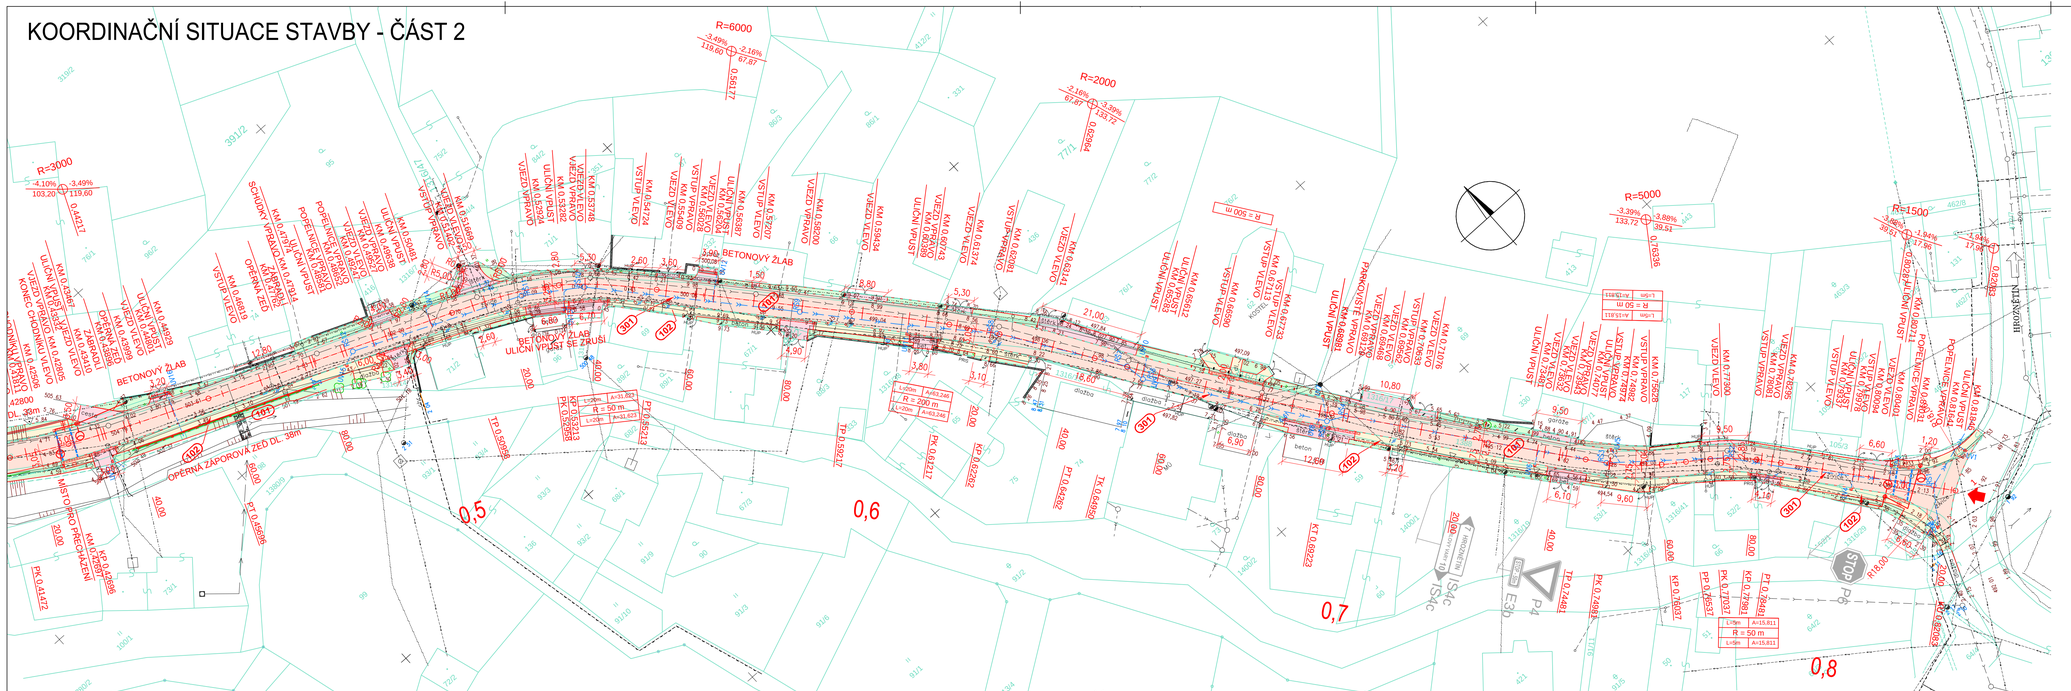

LEGENDA:

STÁVAJÍCÍ STAV:

- STÁVAJÍCÍ STAV
- SDĚLOVACÍ KABEL
- VEDENÍ VN
- VEDENÍ NN
- KANALIZACE
- VODOVOD
- PLYNOVOD

SEZNAM OBJEKTŮ:

- SO 101 – Komunikace
- SO 102 – Chodníky
- SO 201 – Propustek přes Lužecký potok
- SO 301 – Dešťová kanalizace
- SO 401 – Osvětlení míst pro přecházení

NOVÝ STAV:

- HRANICE KN S PARCELNÍM ČÍSLEM A DÍLČÍ HRANICÍ
- KOMUNIKACE, ASFALTOVÝ BETON
- CHODNÍKY, BETONOVÁ DLAŽBA
- VJEZDY, BETONOVÁ DLAŽBA
- ZÁHOZY Z LOMOVÉHO KAMENE
- ŽLABY, ZIDKY
- ZELEŇ, ÚPRAVA OZEMÍ
- NOVÝ STAV
- ZÁBRADLÍ, SVODIDLO
- OBVOD STAVENIŠTĚ (DÍLČÍ DĚLENÍ DLE BUDOUCÍCH VLASTNÍKŮ)

VSTUP NA STAVENIŠTĚ

KÁCENÍ ZELENĚ

NOVÉ DZ, STÁVAJÍCÍ DZ, RUŠENÉ DZ

B

C - SO 101, SO 102

SOUŘADNÝ SYSTÉM: JTSK
VÝŠKOVÝ SYSTÉM: B.p.v.

a	DOPLNĚNÍ DLE VYJÁDŘENÍ POVODÍ OHŘE	06/2016	
Č.	TEXT ZMĚNY – ODŮVODNĚNÍ	DATUM	PODPIS

Vypracoval: ING.JIŘÍ OBOZNENKO podpis:	Zodp. projektant: ING.JIŘÍ OBOZNENKO podpis:	HIP: ING.JAN PROCHÁZKA podpis:	Techn. kontrola: ING.JAN PROCHÁZKA podpis:
Obec: DĚPOLTOVICE		Kraj: KARLOVARSKÝ	
Investor: KRAJSKÁ SPRÁVA A ÚDRŽBA SILNIC KARLOVARSKÉHO KRAJE, P.O.			
Objednatel: KRAJSKÁ SPRÁVA A ÚDRŽBA SILNIC KARLOVARSKÉHO KRAJE, P.O.			

Zakázka:

III/2206 MODERNIZACE SILNICE PRŮTAH DĚPOLTOVICE

Název přílohy:

SITUACE - ČÁST 2

Zhotovitel:

PONTIKA s.r.o.
IČO 26342669
Sportovní 4
360 09 Karlovy Vary
tel. 353 228 240
pontika@pontika.cz

Č. zakázky:	2015–07
Datum:	06/2015
Formát:	5xA4
Měřítko:	1:500
Stupeň PD:	DUR, DSP, PDPS
Číslo přílohy:	2.2a
Souprovo:	